


Pflanzplan Privatgarten Meier

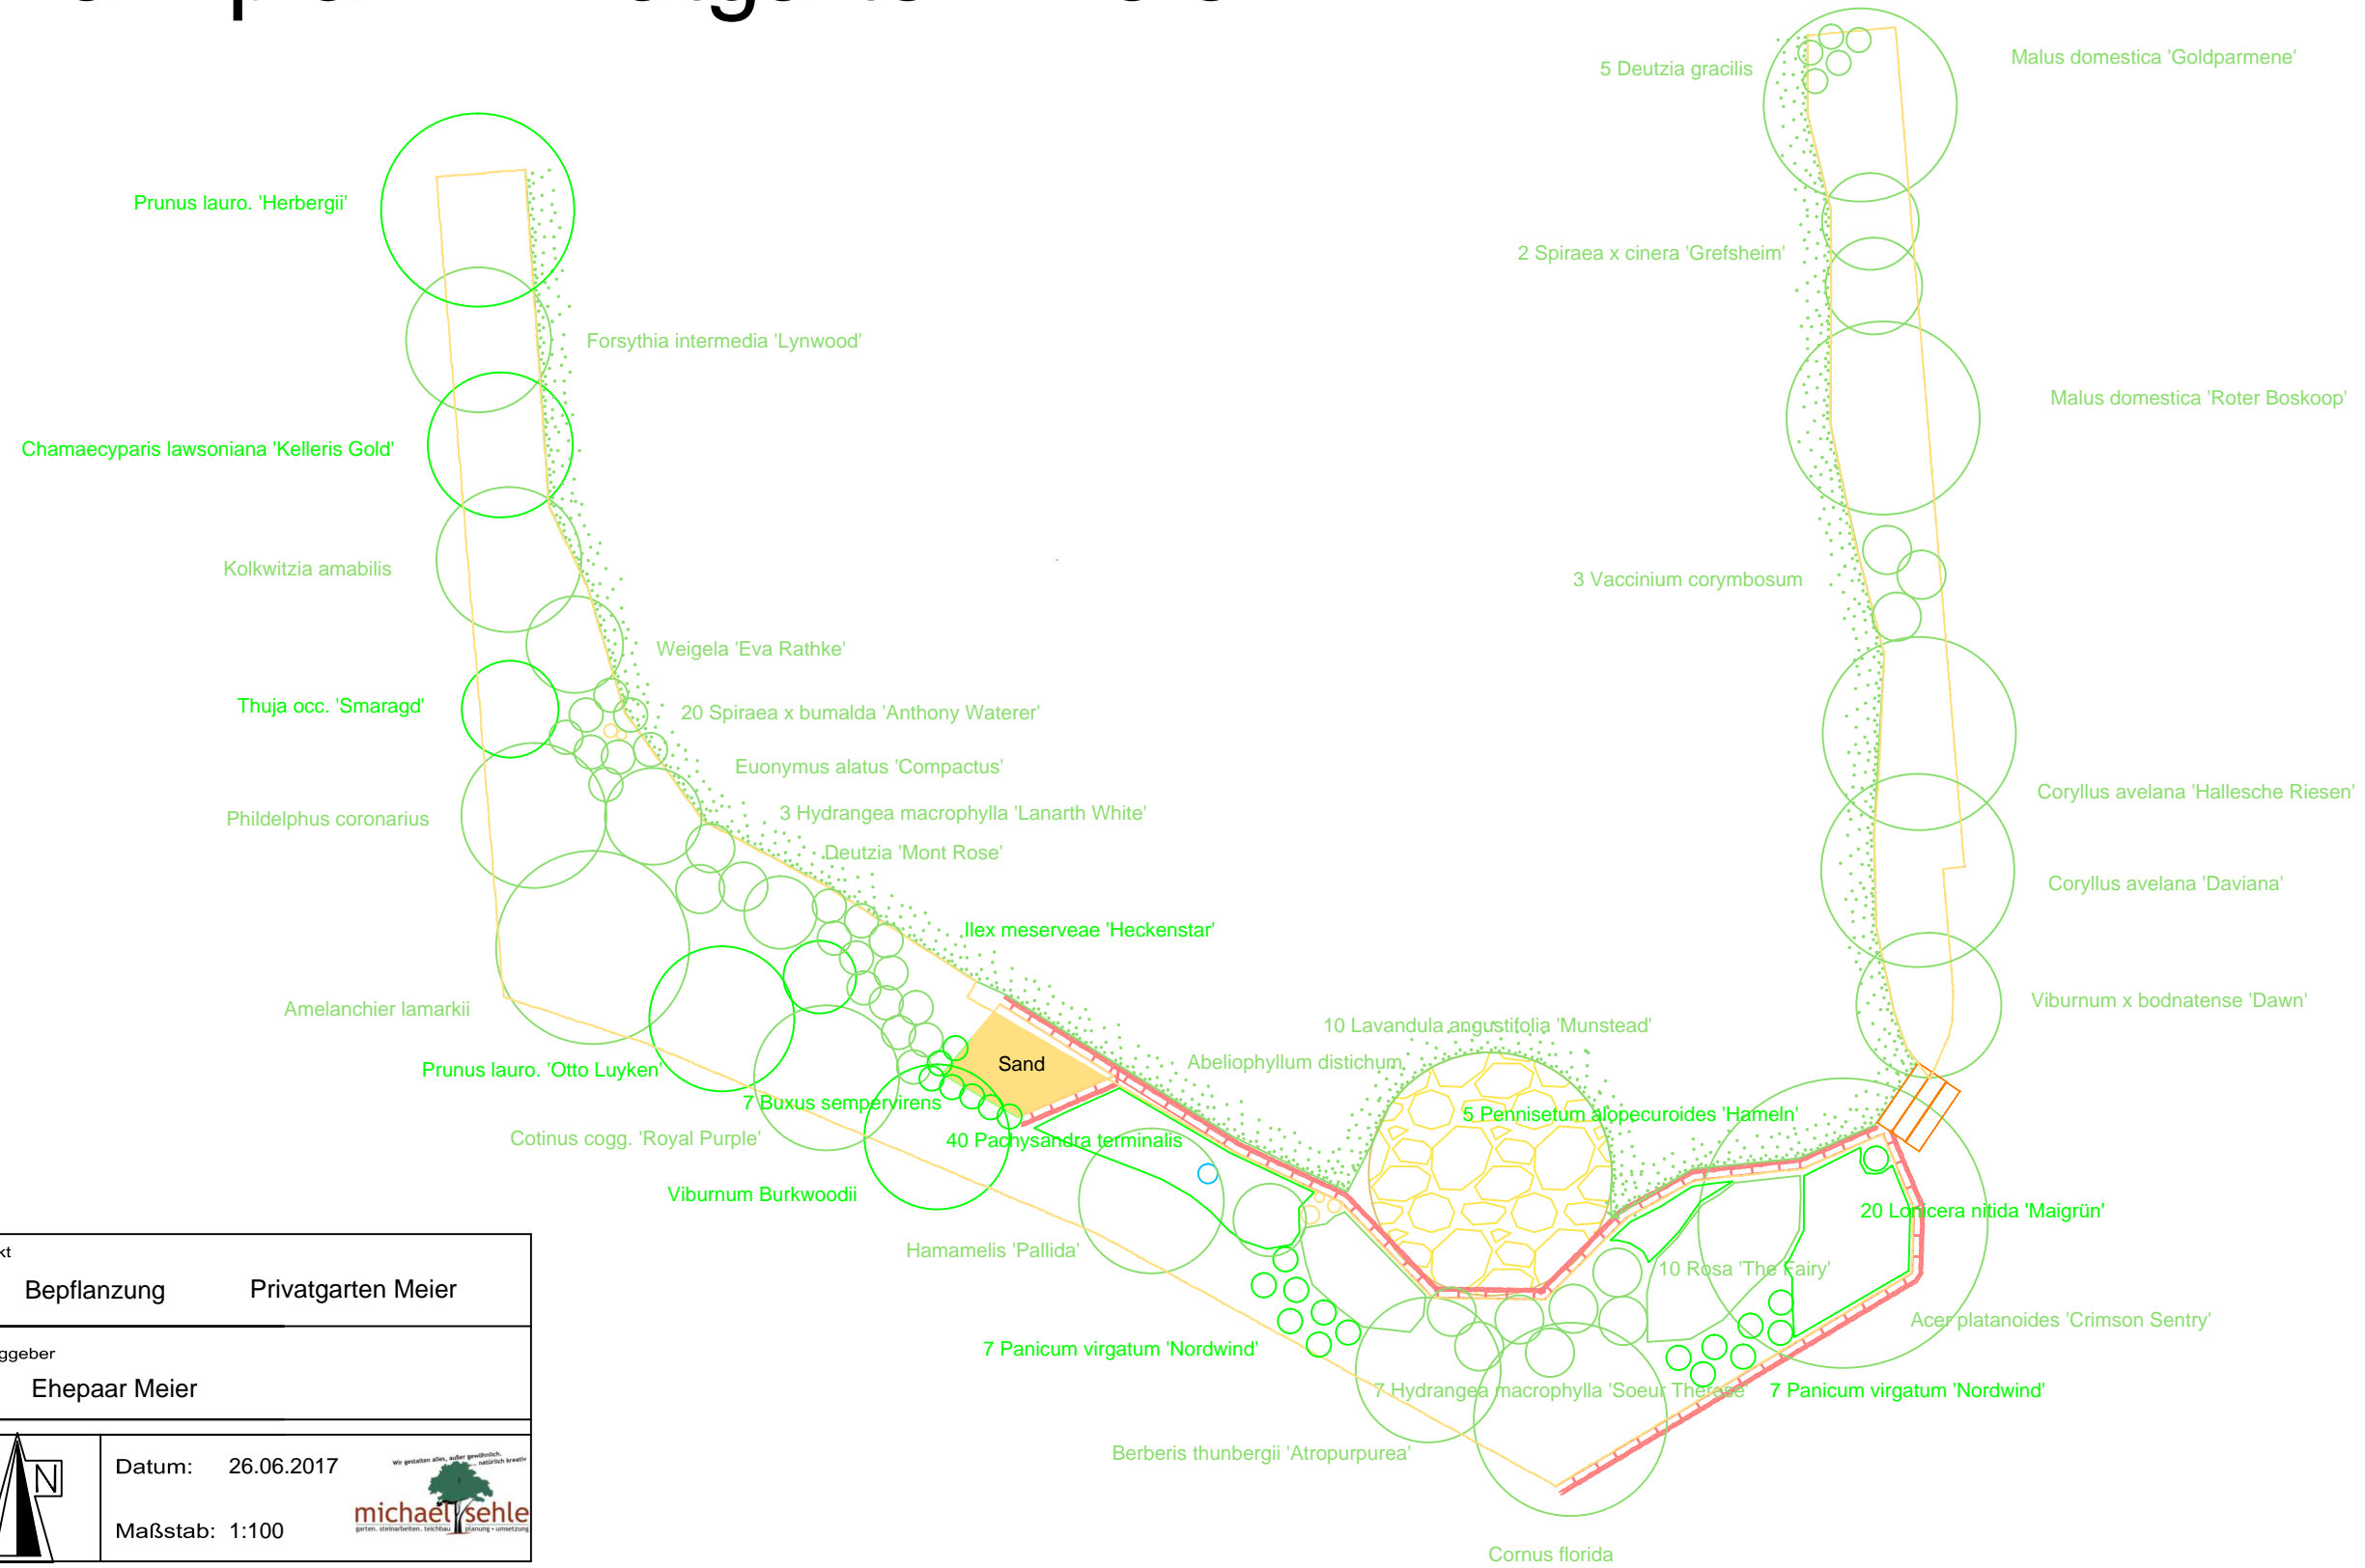

Projekt	Bepflanzung Privatgarten Meier	
Auftraggeber	Ehepaar Meier	
	Datum: 26.06.2017	
	Maßstab: 1:100	michael sehle garten, stellenarbeiten, kreationsplanung - umsetzung